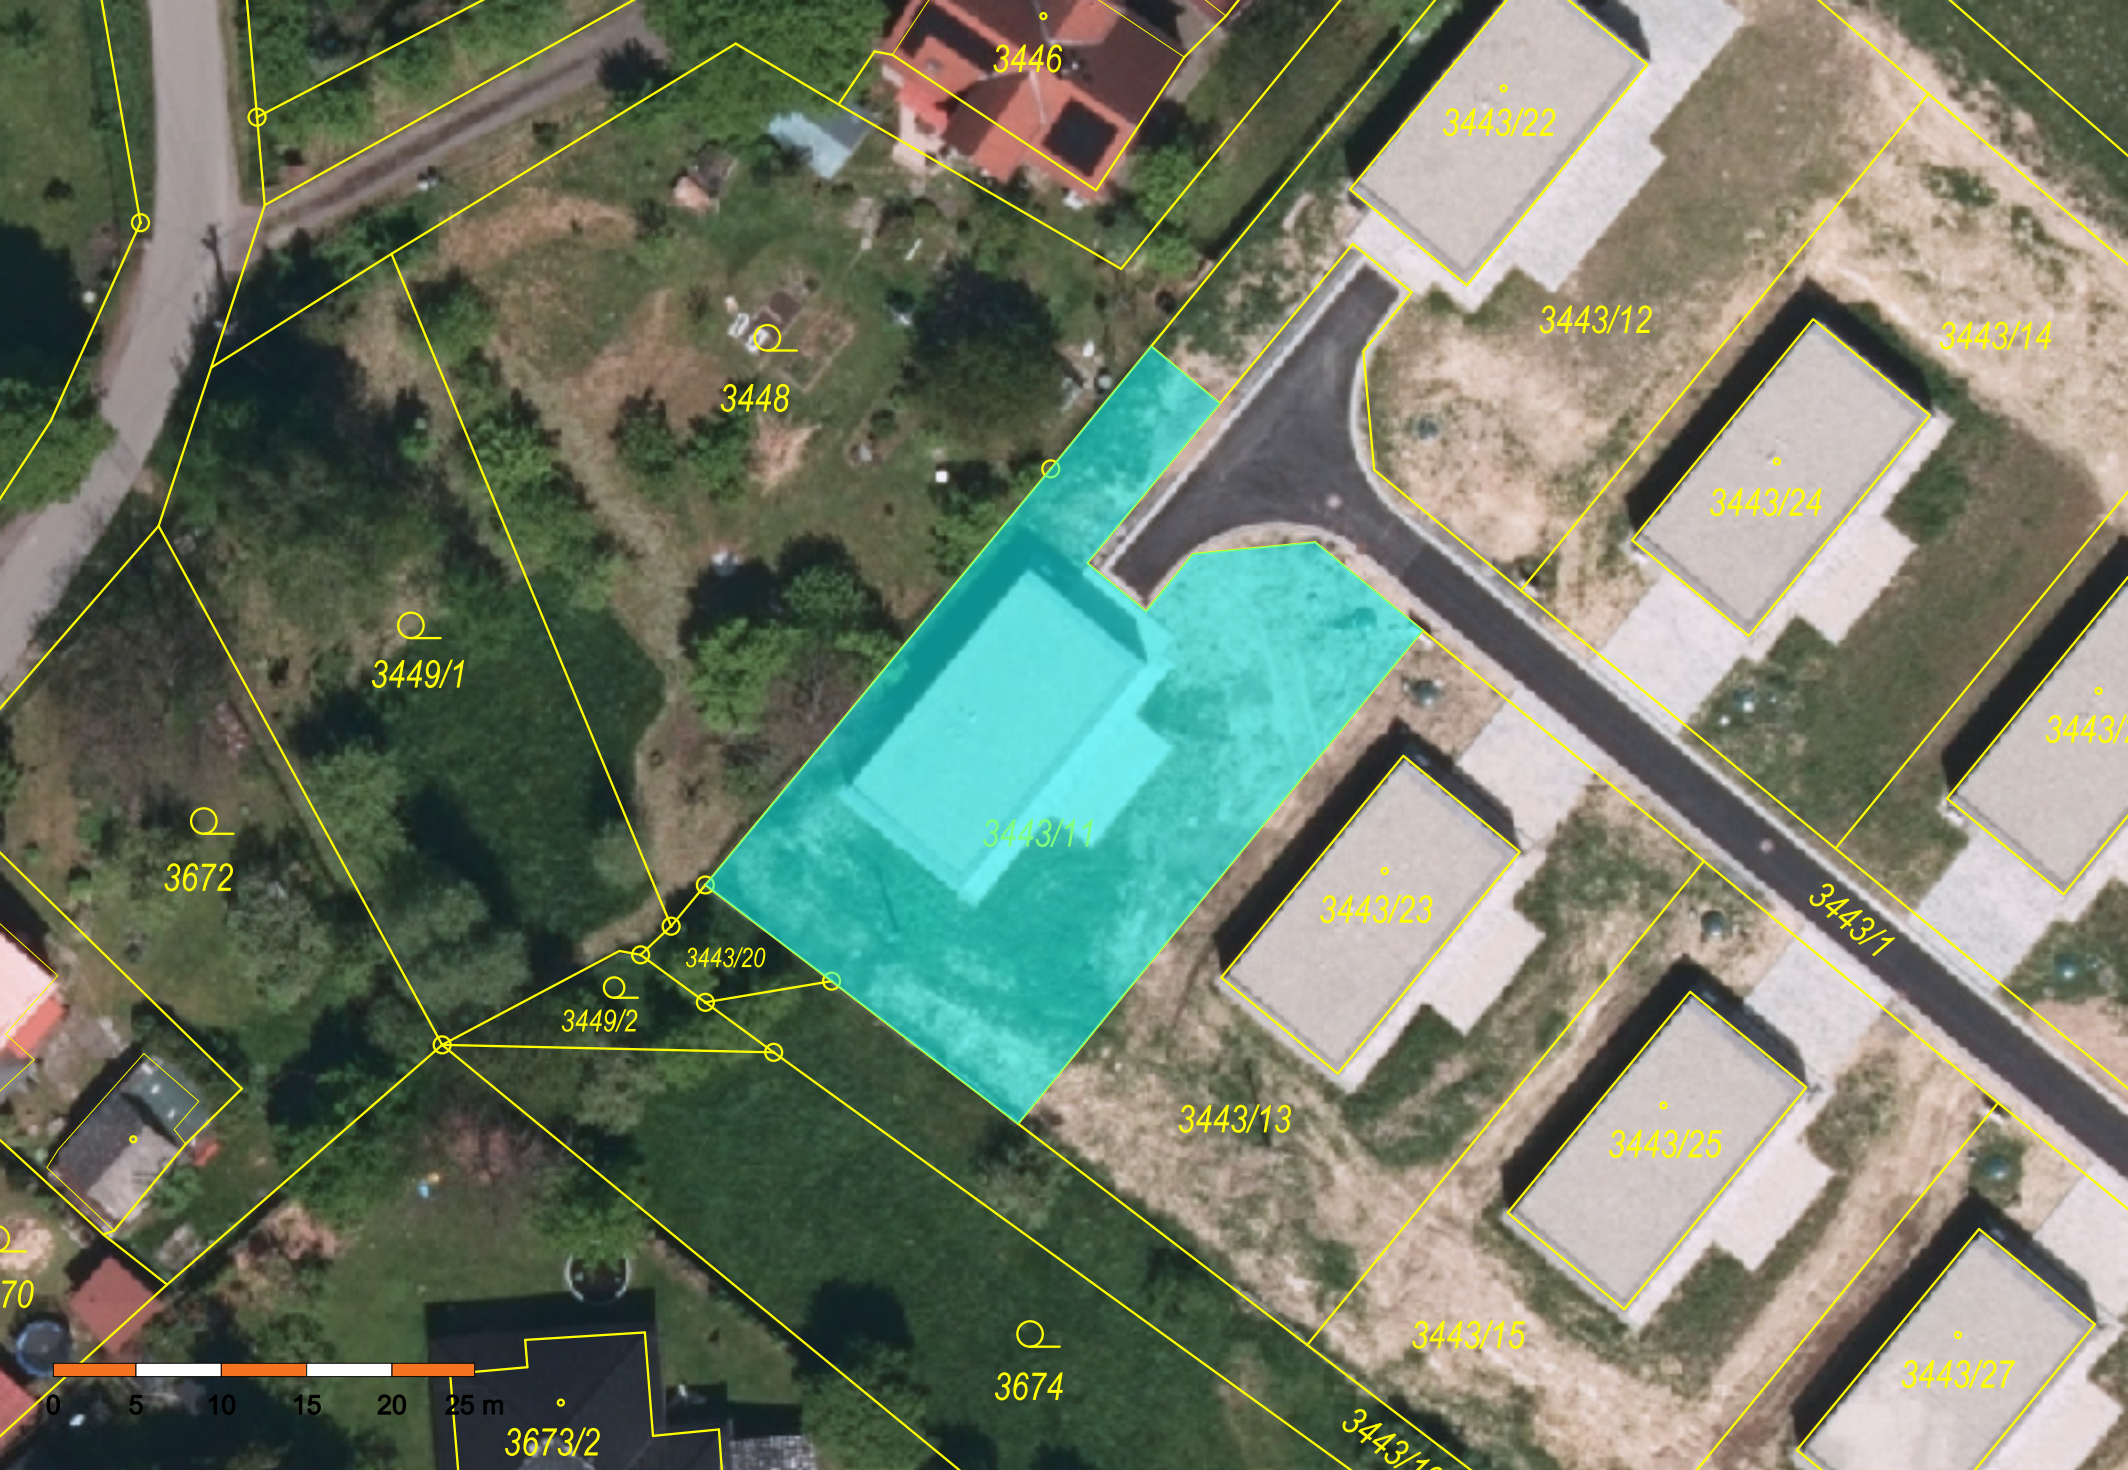
3446
3443/22
3443/12
3443/14
3448
3443/24
3449/1
3443/11
3672
3443/23
3443/1
3443/20
3449/2
3443/13
3443/25
3443/15
3443/27
3674
3673/2
0 5 10 15 20 25 m