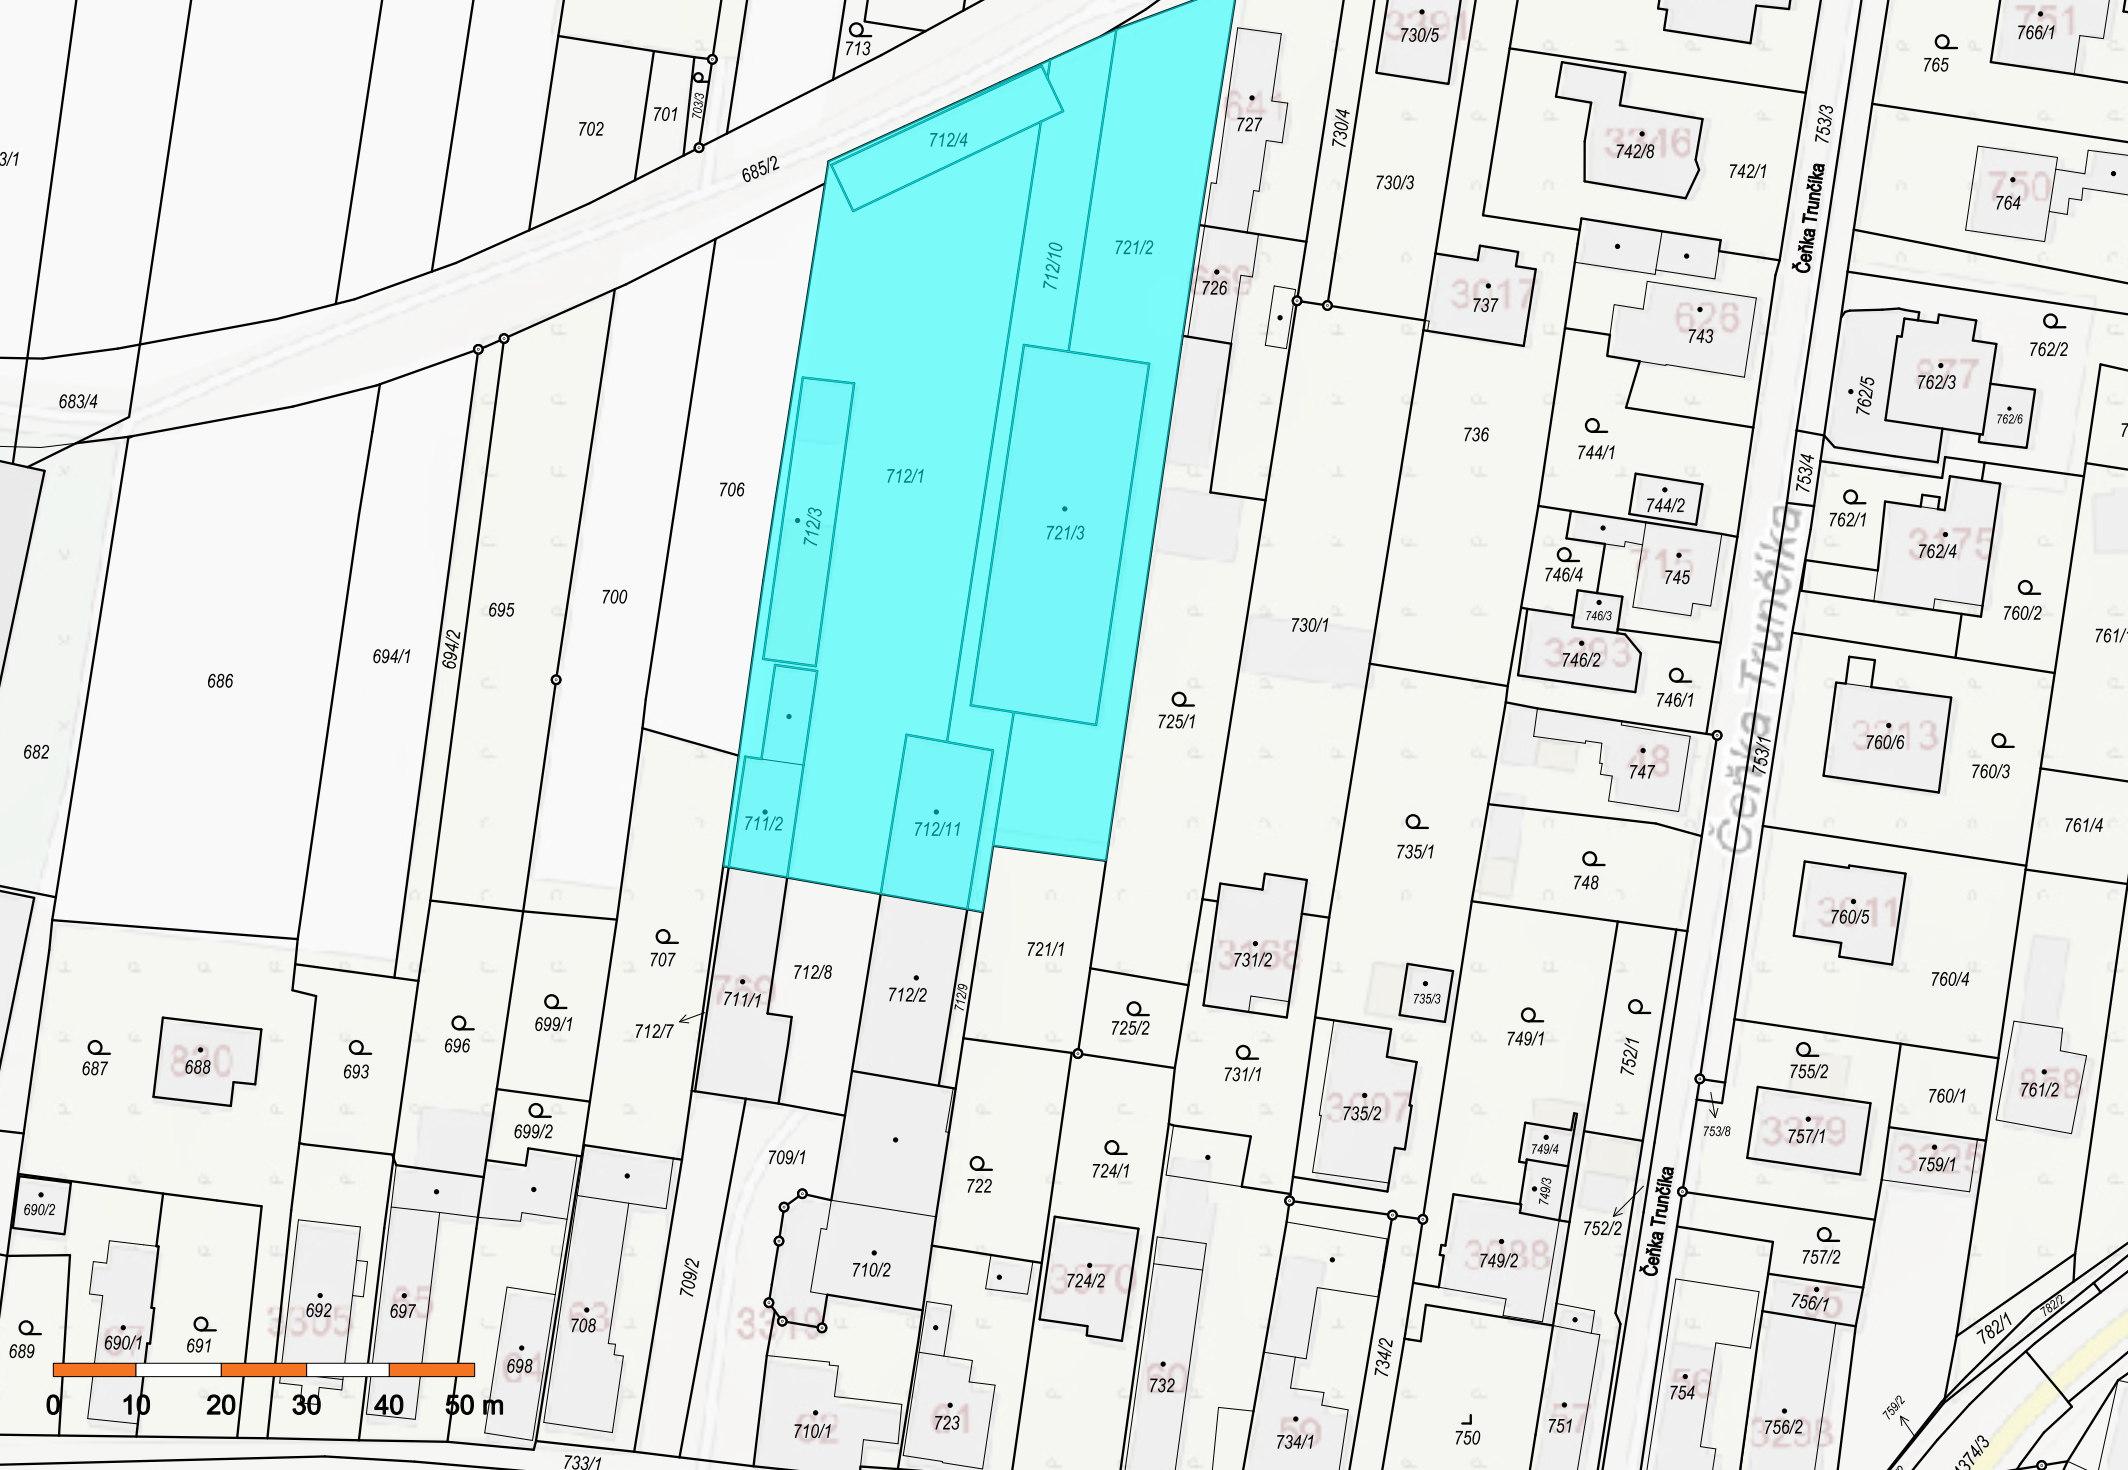

712/4
712/10
721/2
727
730/4
730/5
730/3
742/8
742/1
765
766/1
764
Čeřika Trnčíka
753/3
726
737
743
762/2
762/5
762/3
762/6
683/4
712/1
721/3
736
744/1
744/2
753/4
762/1
762/4
706
712/3
746/4
745
746/3
760/2
746/2
746/1
730/1
695
700
694/2
694/1
686
682
725/1
747
753/1
760/6
760/3
761/4
735/1
748
760/5
760/4
707
712/8
712/2
721/1
731/2
735/3
749/1
752/1
755/2
760/1
761/2
711/2
712/11
711/1
712/7
712/9
725/2
731/1
735/2
757/1
759/1
687
688
693
696
699/1
699/2
709/1
722
724/1
749/4
749/3
753/8
752/2
690/2
710/2
724/2
749/2
757/2
756/1
709/2
734/2
689
690/1
691
692
697
698
708
732
754
782/1
782/2
759/2
710/1
723
734/1
750
751
756/2
733/1
0
10
20
30
40
50 m